


Bestuhlung: Tischreihen-5-mitMaße-li-re-Download

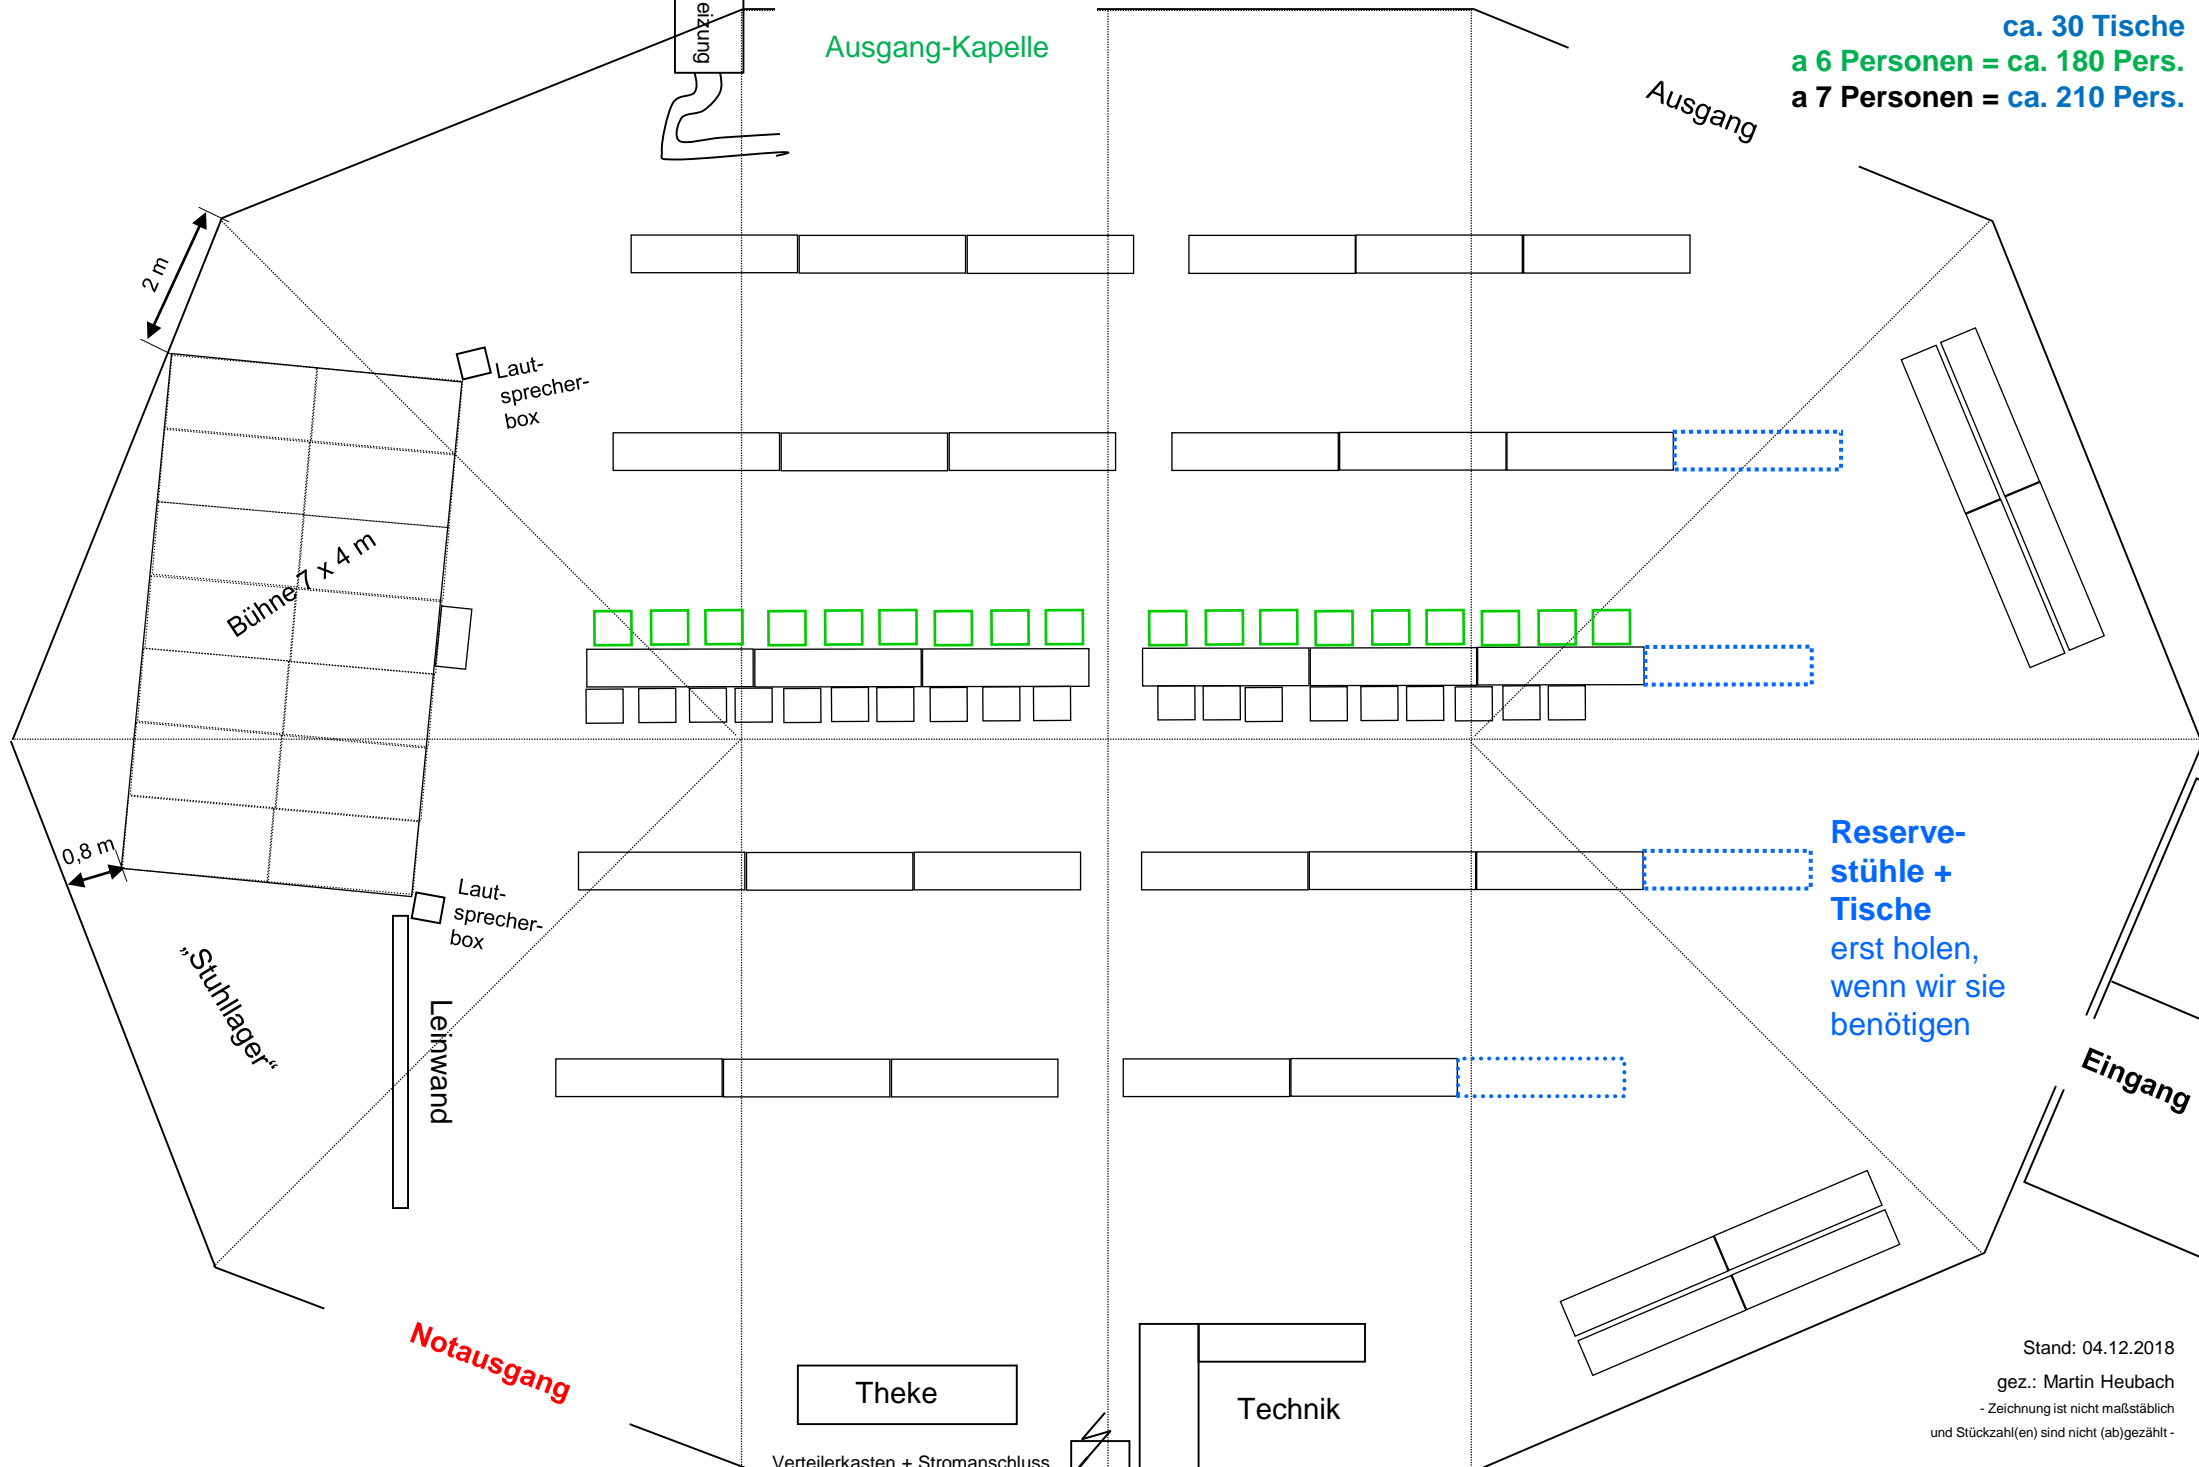

Ausgang-Kapelle

Ausgang

ca. 30 Tische
a 6 Personen = ca. 180 Pers.
a 7 Personen = ca. 210 Pers.

Bühne 7 x 4 m

Lautsprecherbox

Lautsprecherbox

Leinwand

Reserve-
stühle +
Tische
erst holen,
wenn wir sie
benötigen

Eingang

Notausgang

Theke

Technik

Verteilerkasten + Stromanschluss

Stand: 04.12.2018

gez.: Martin Heubach

- Zeichnung ist nicht maßstäblich
und Stückzahl(en) sind nicht (ab)gezählt -